



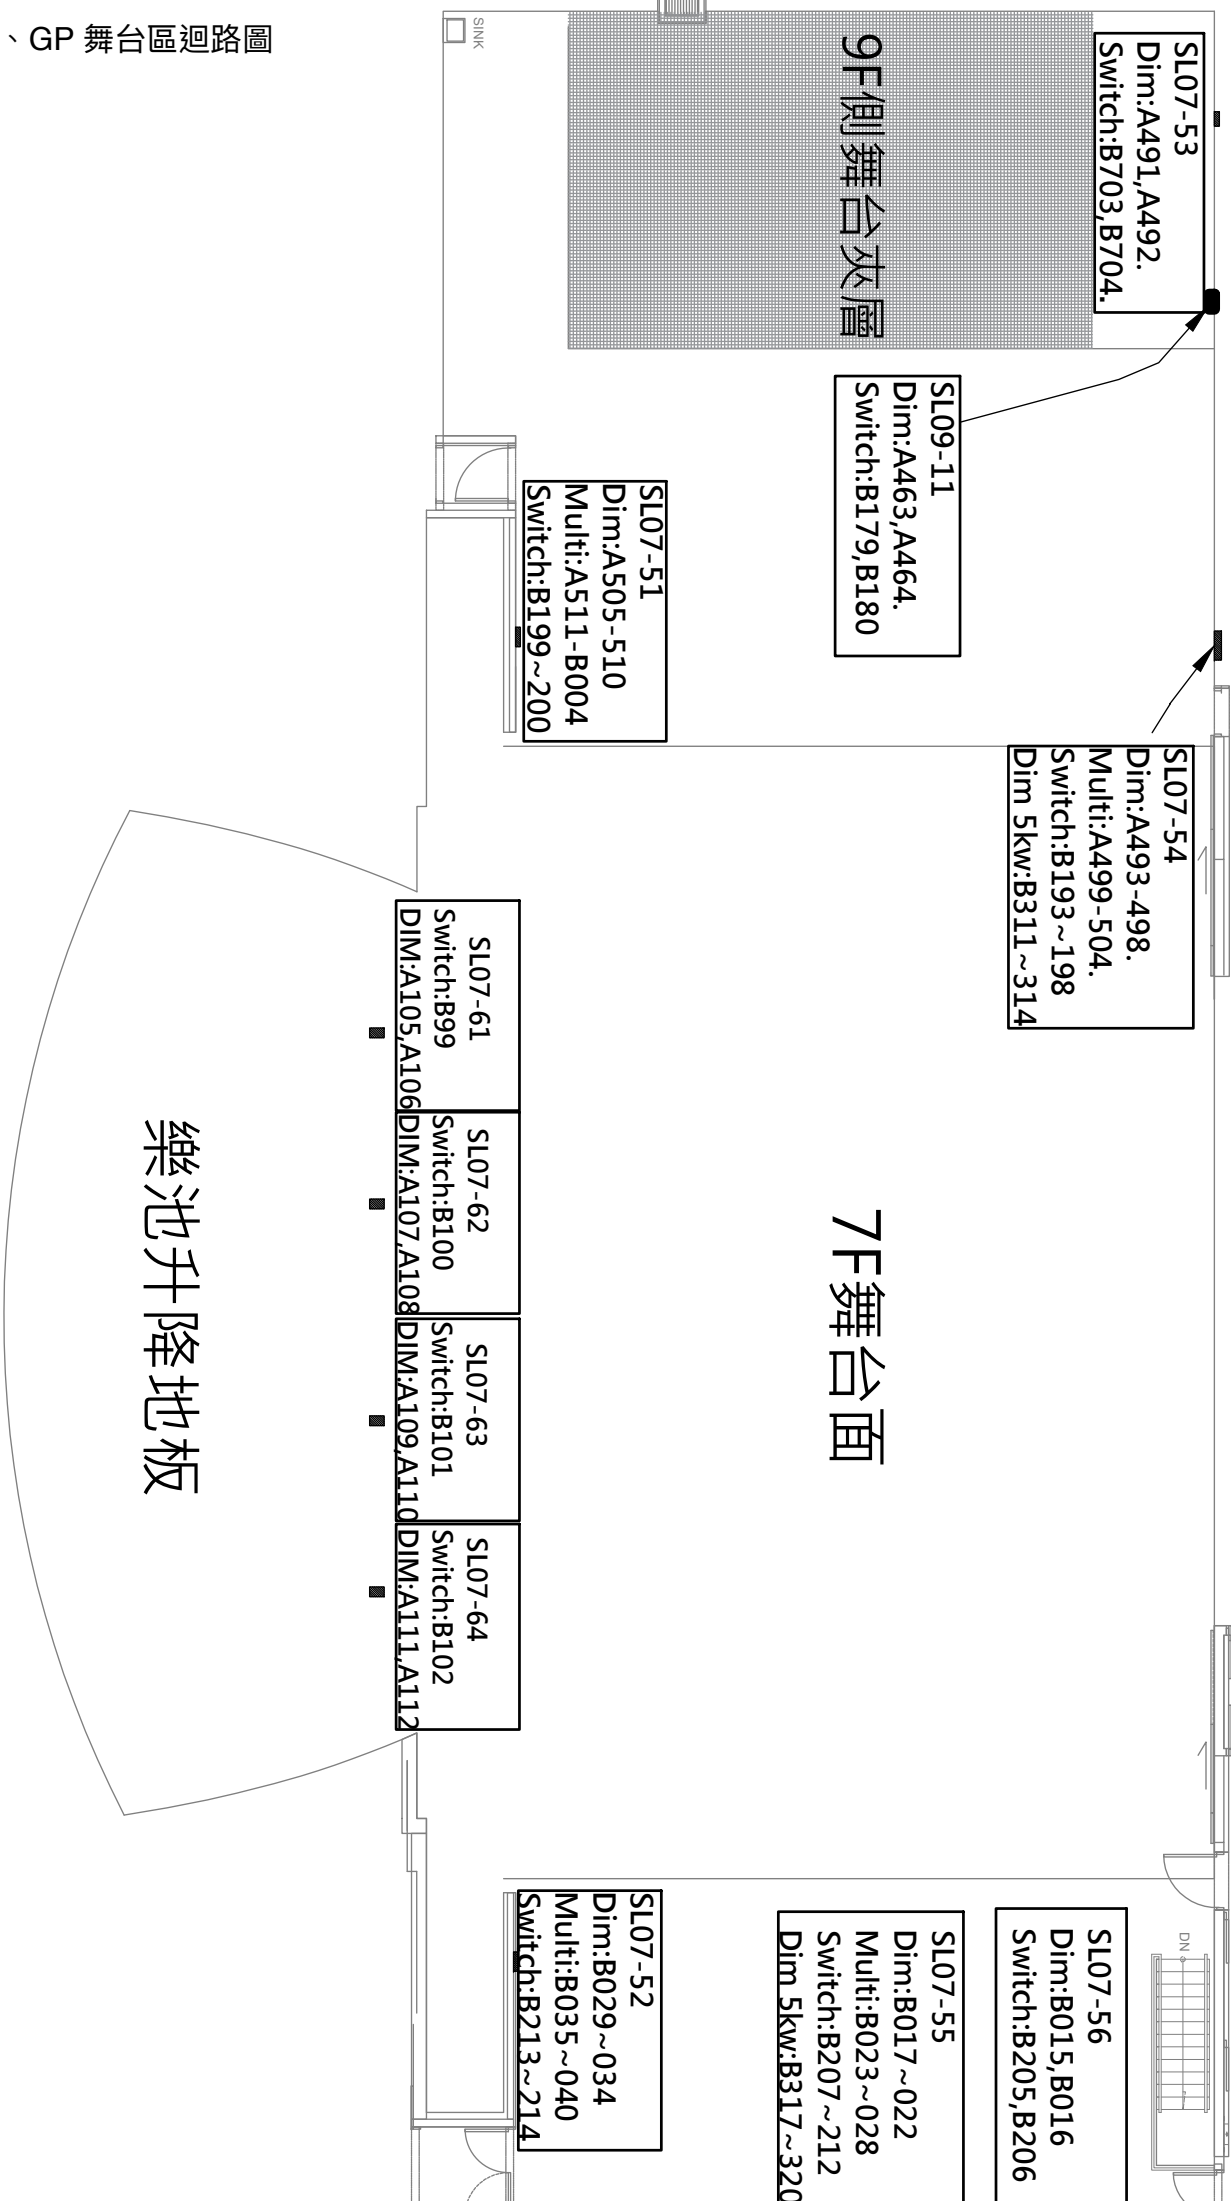


圖一、GP 舞台區迴路圖

圖二、GP燈光橋、燈光塔、工作廊道和包廂迴路圖

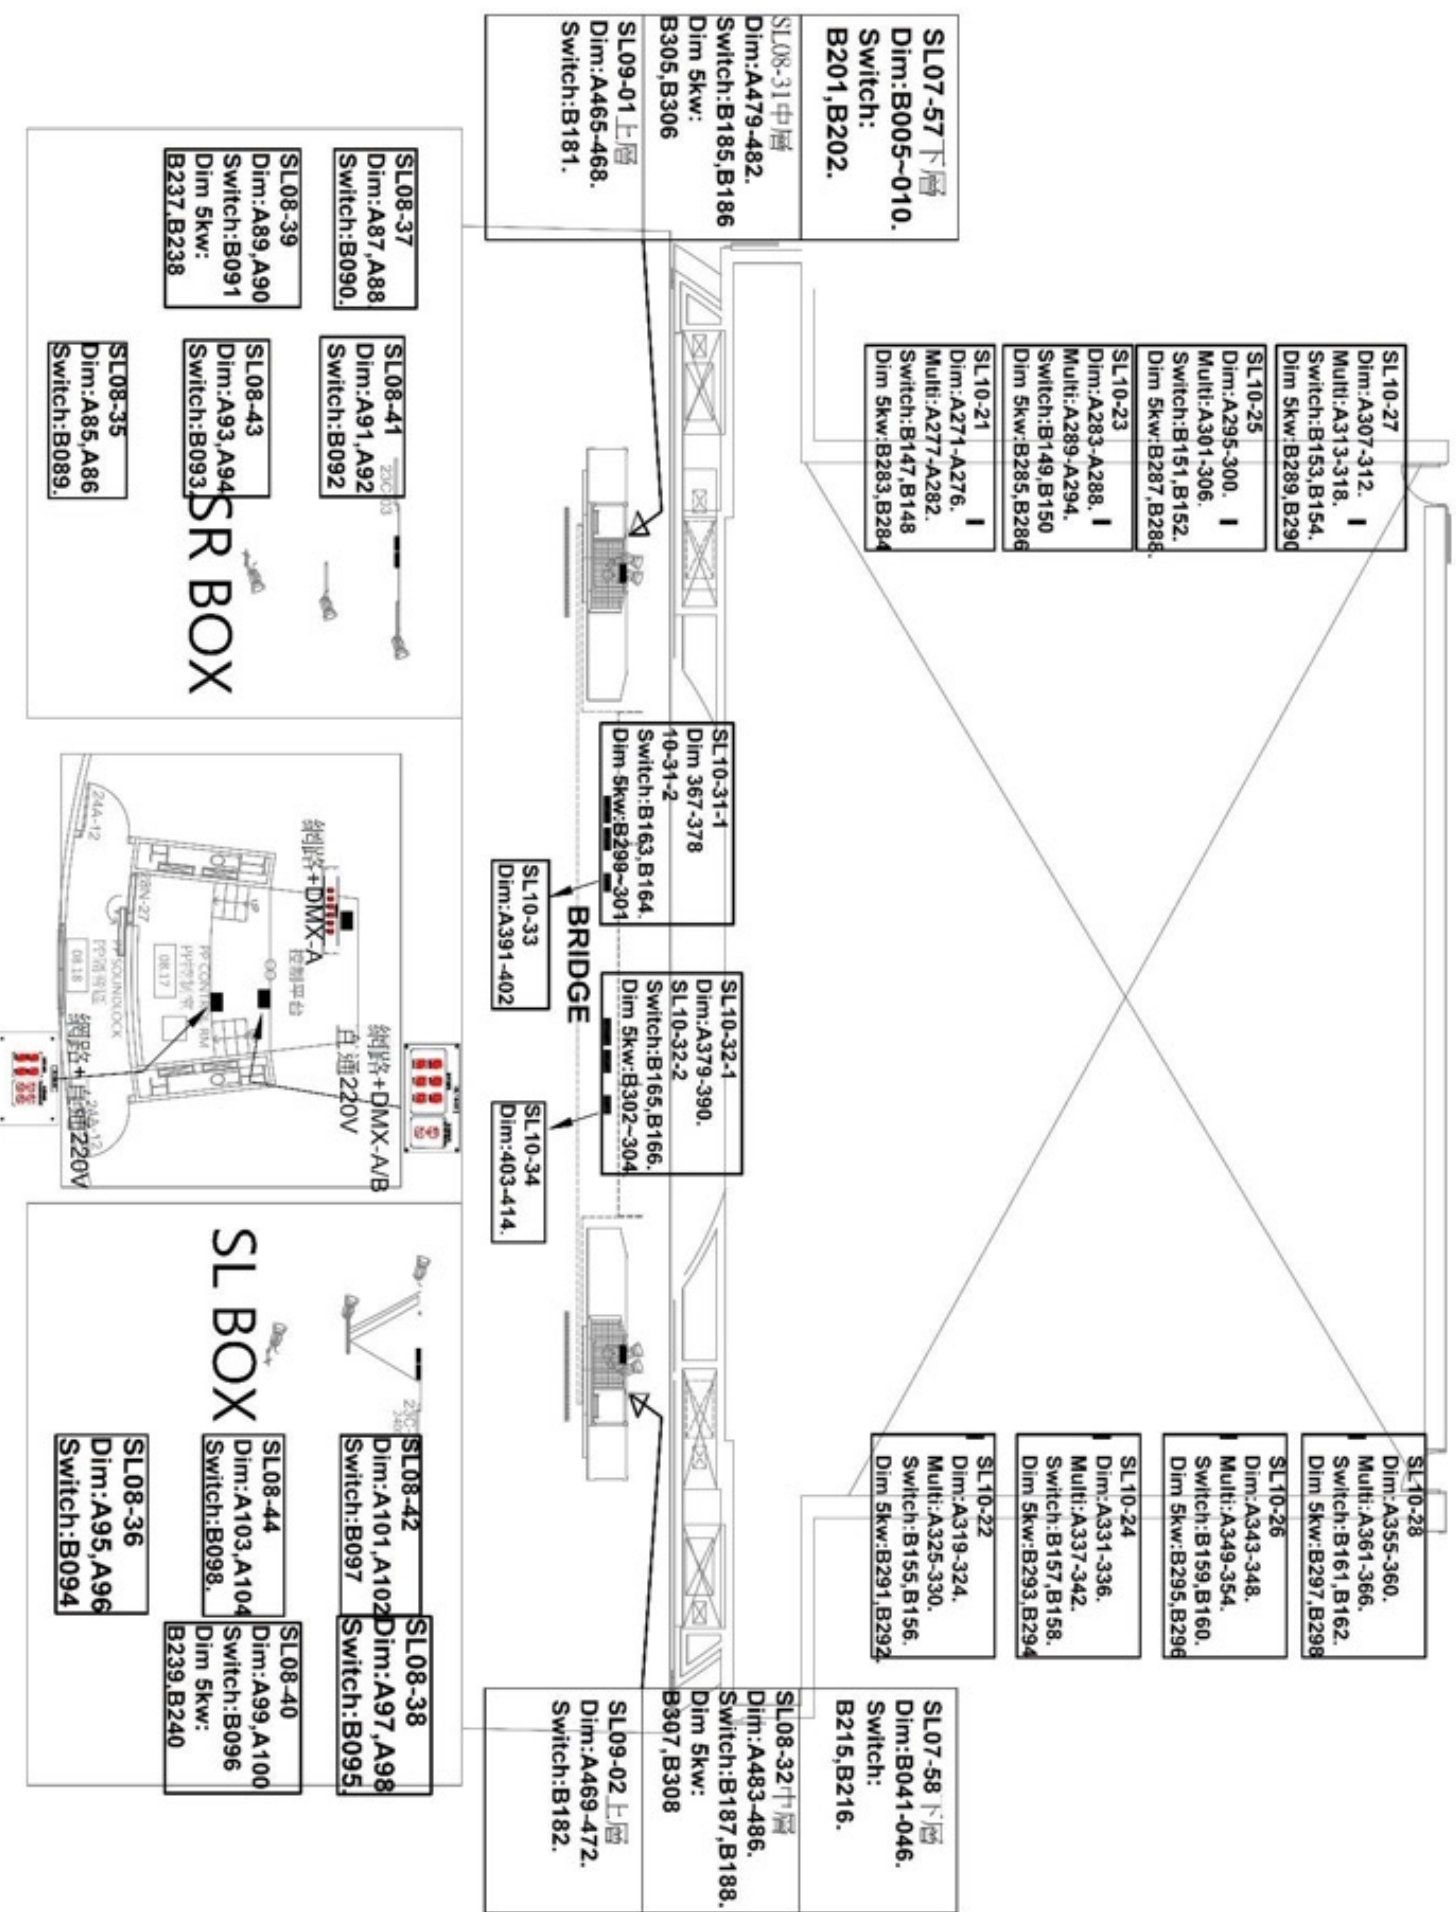

圖三、GP 11F 貓道和後廊道迴路圖

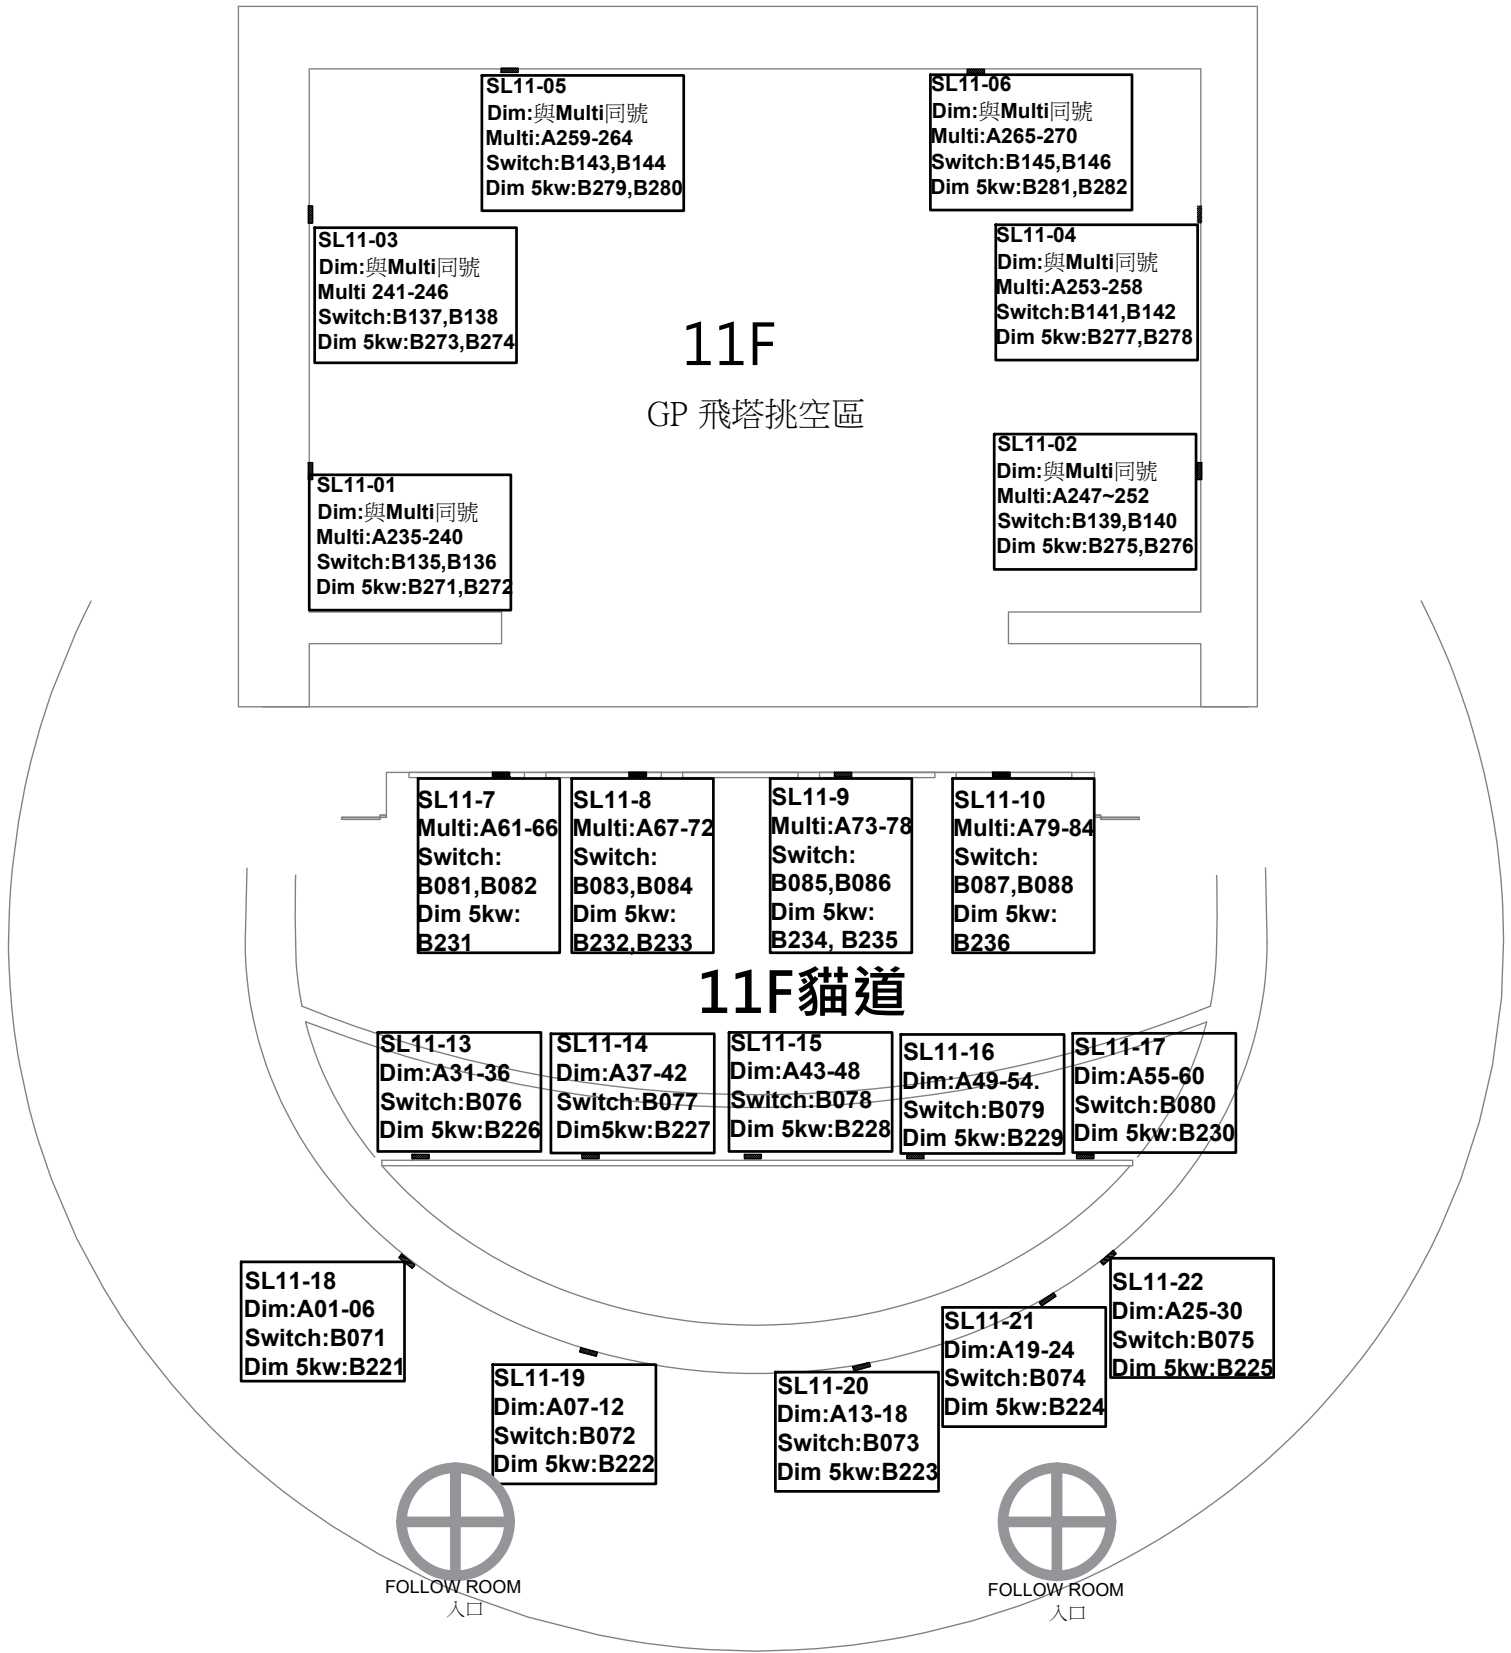

圖四、GP 12F 頂棚迴路圖

