



圖一、舞台層迴路圖

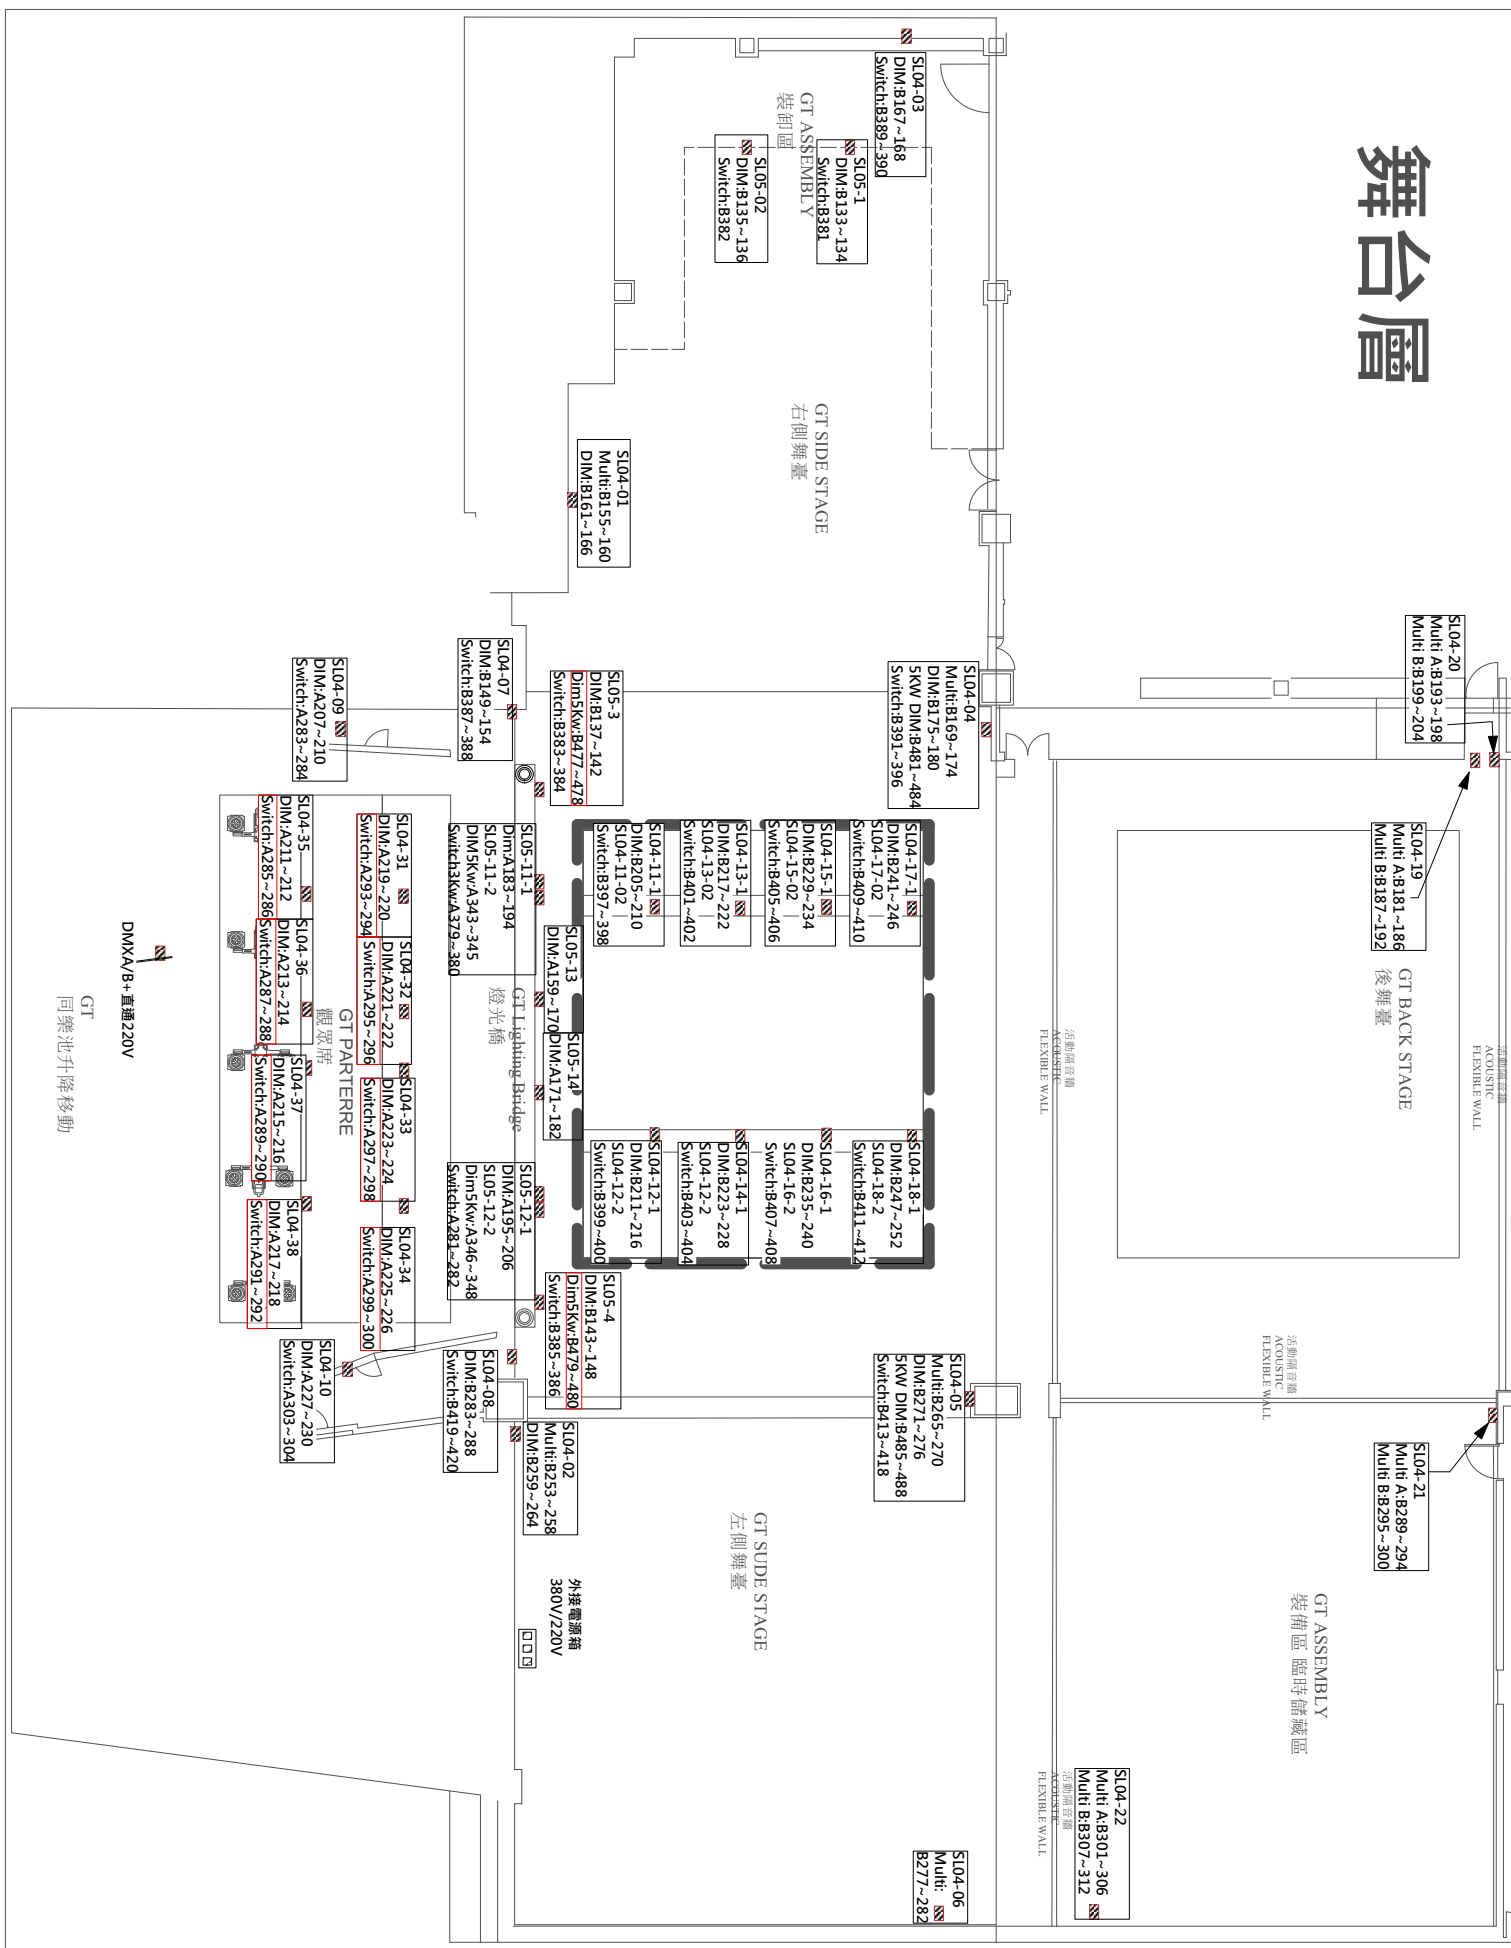

圖二、6樓和7樓廊道迴路圖

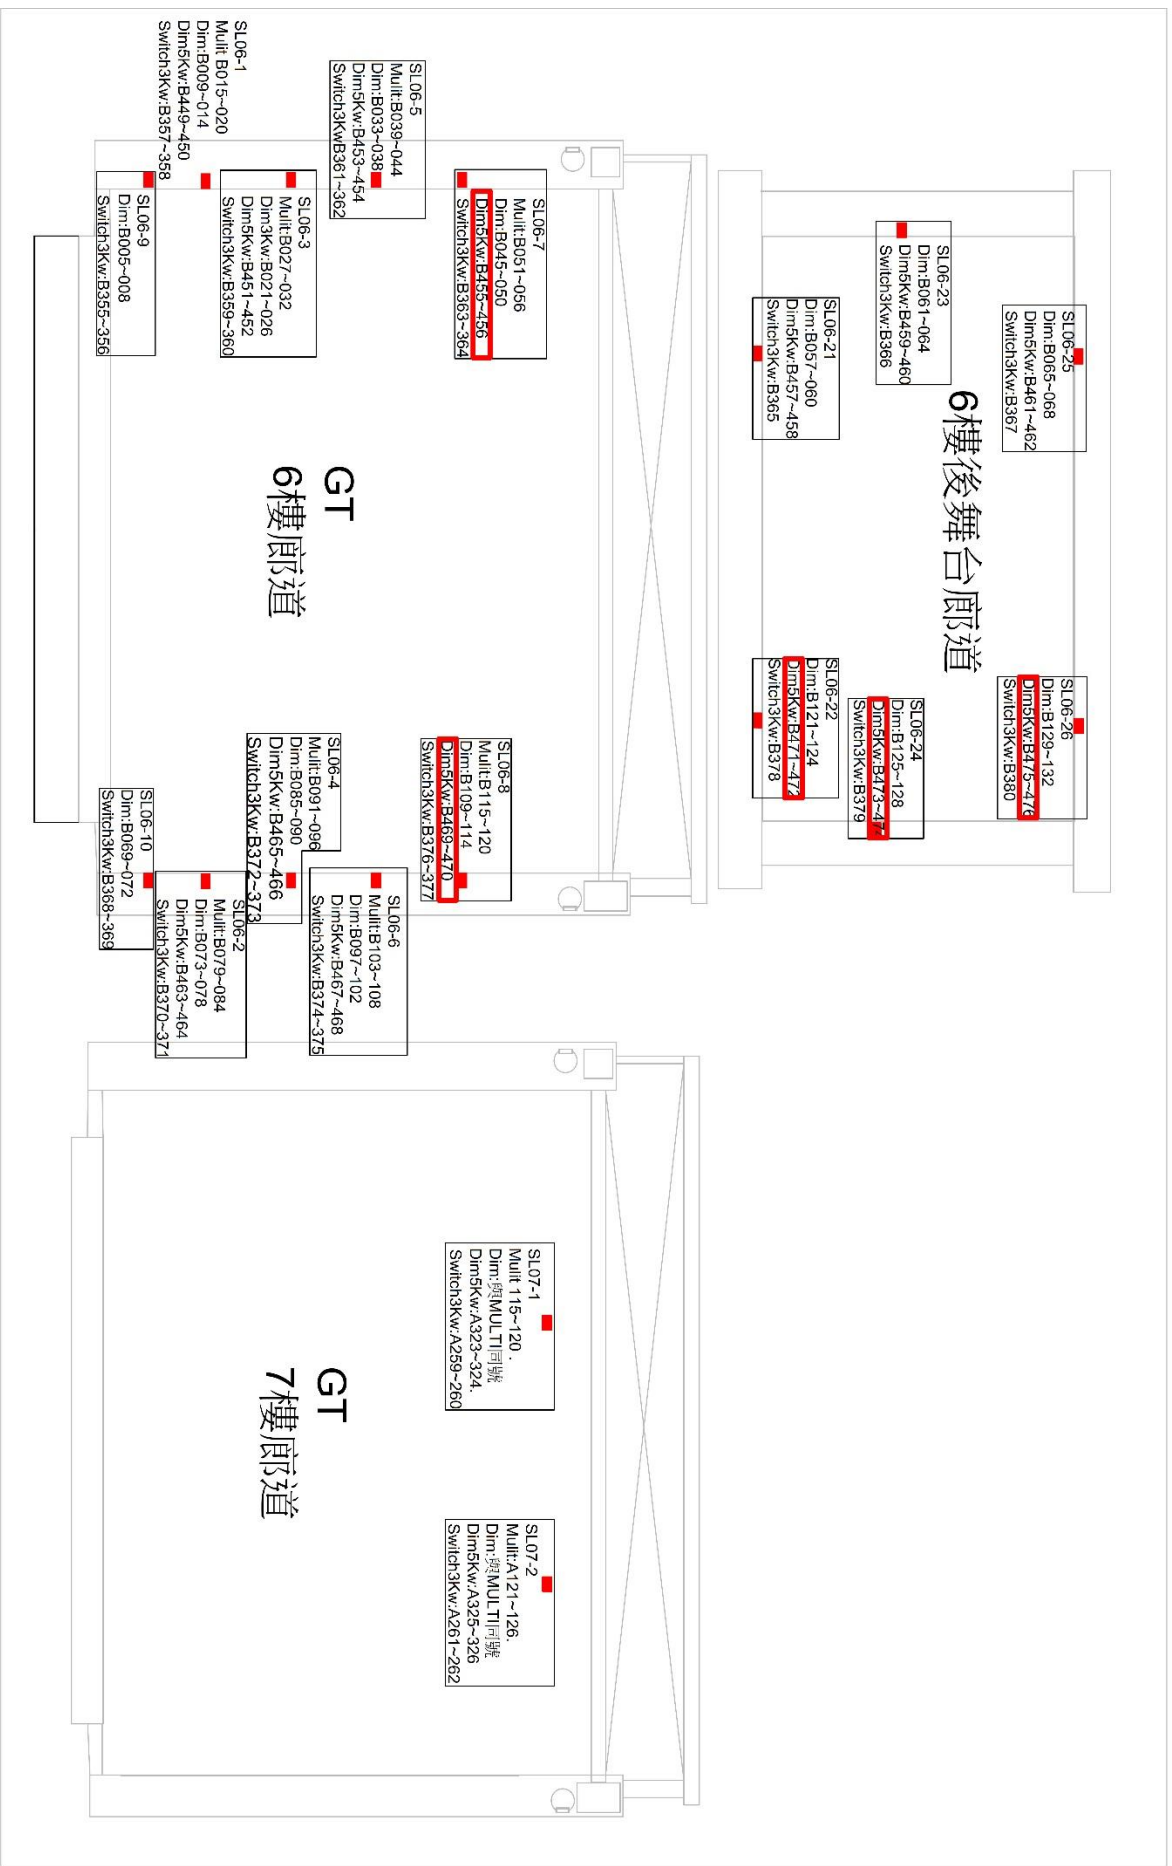

圖三、10樓頂棚迴路圖



圖四、貓道和包廂迴路圖

7樓貓道+BOX

