




# BB藍盒子劇場 6F

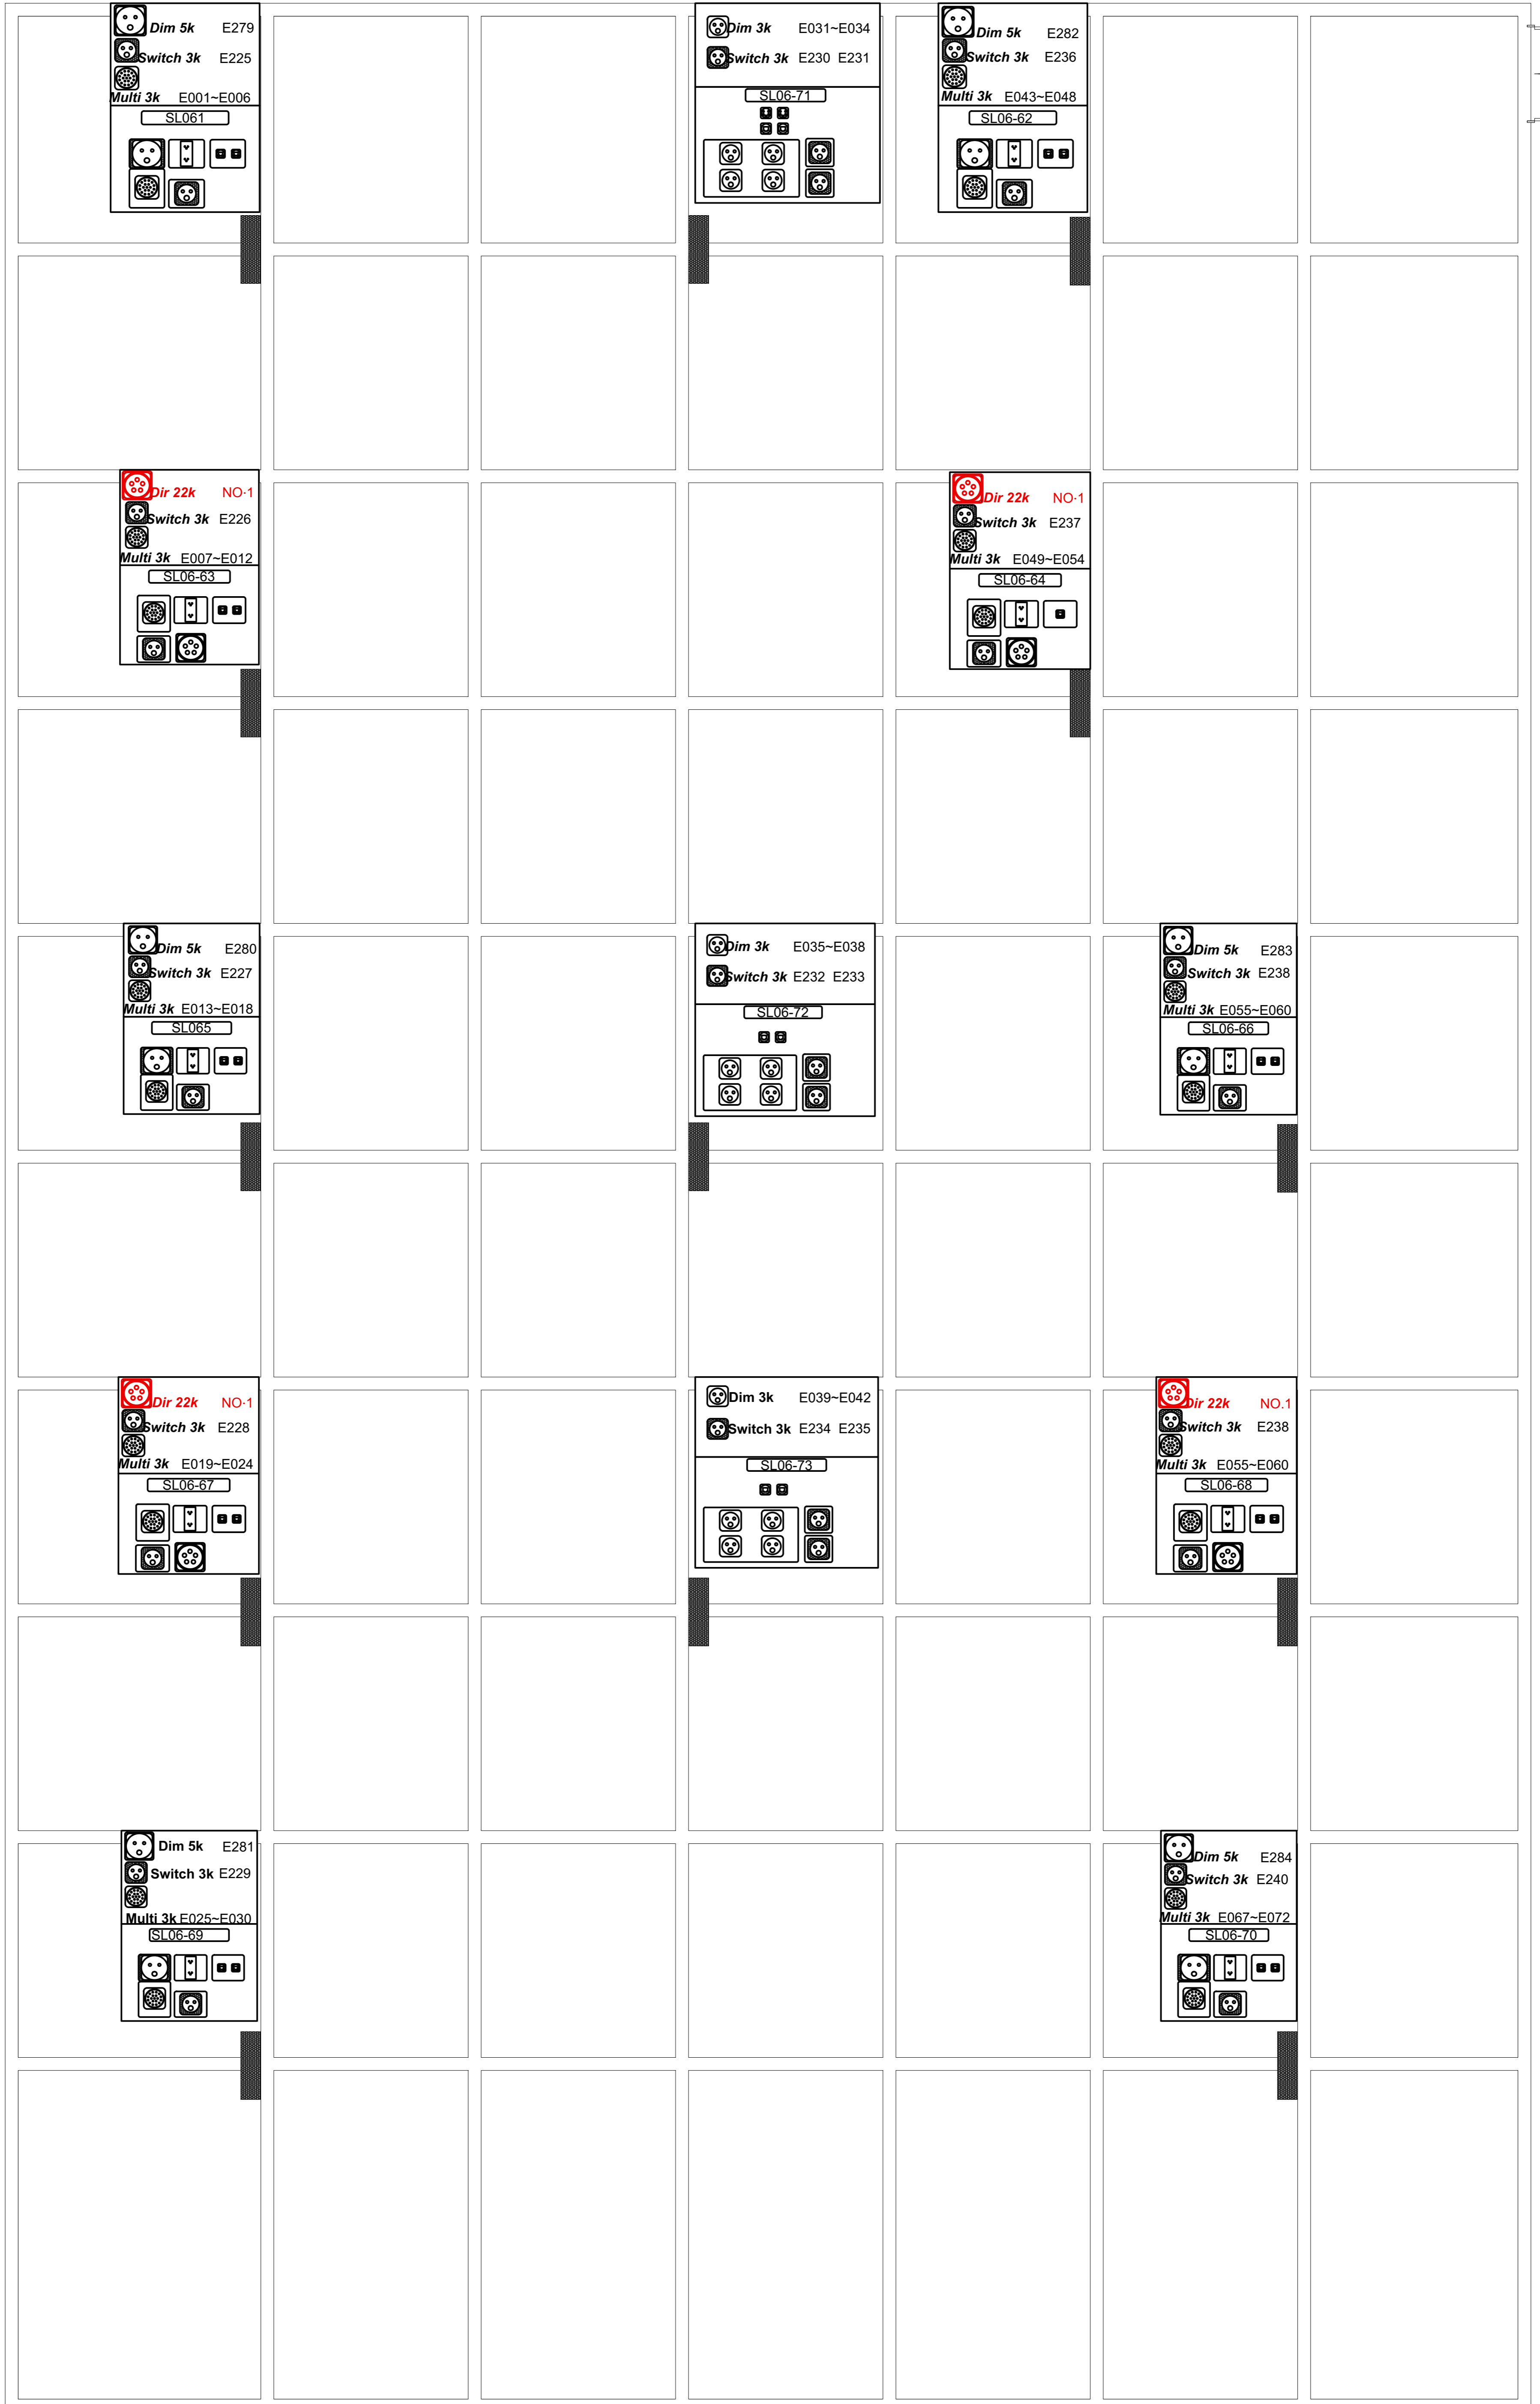


# BB藍盒子劇場 5F工作廊道

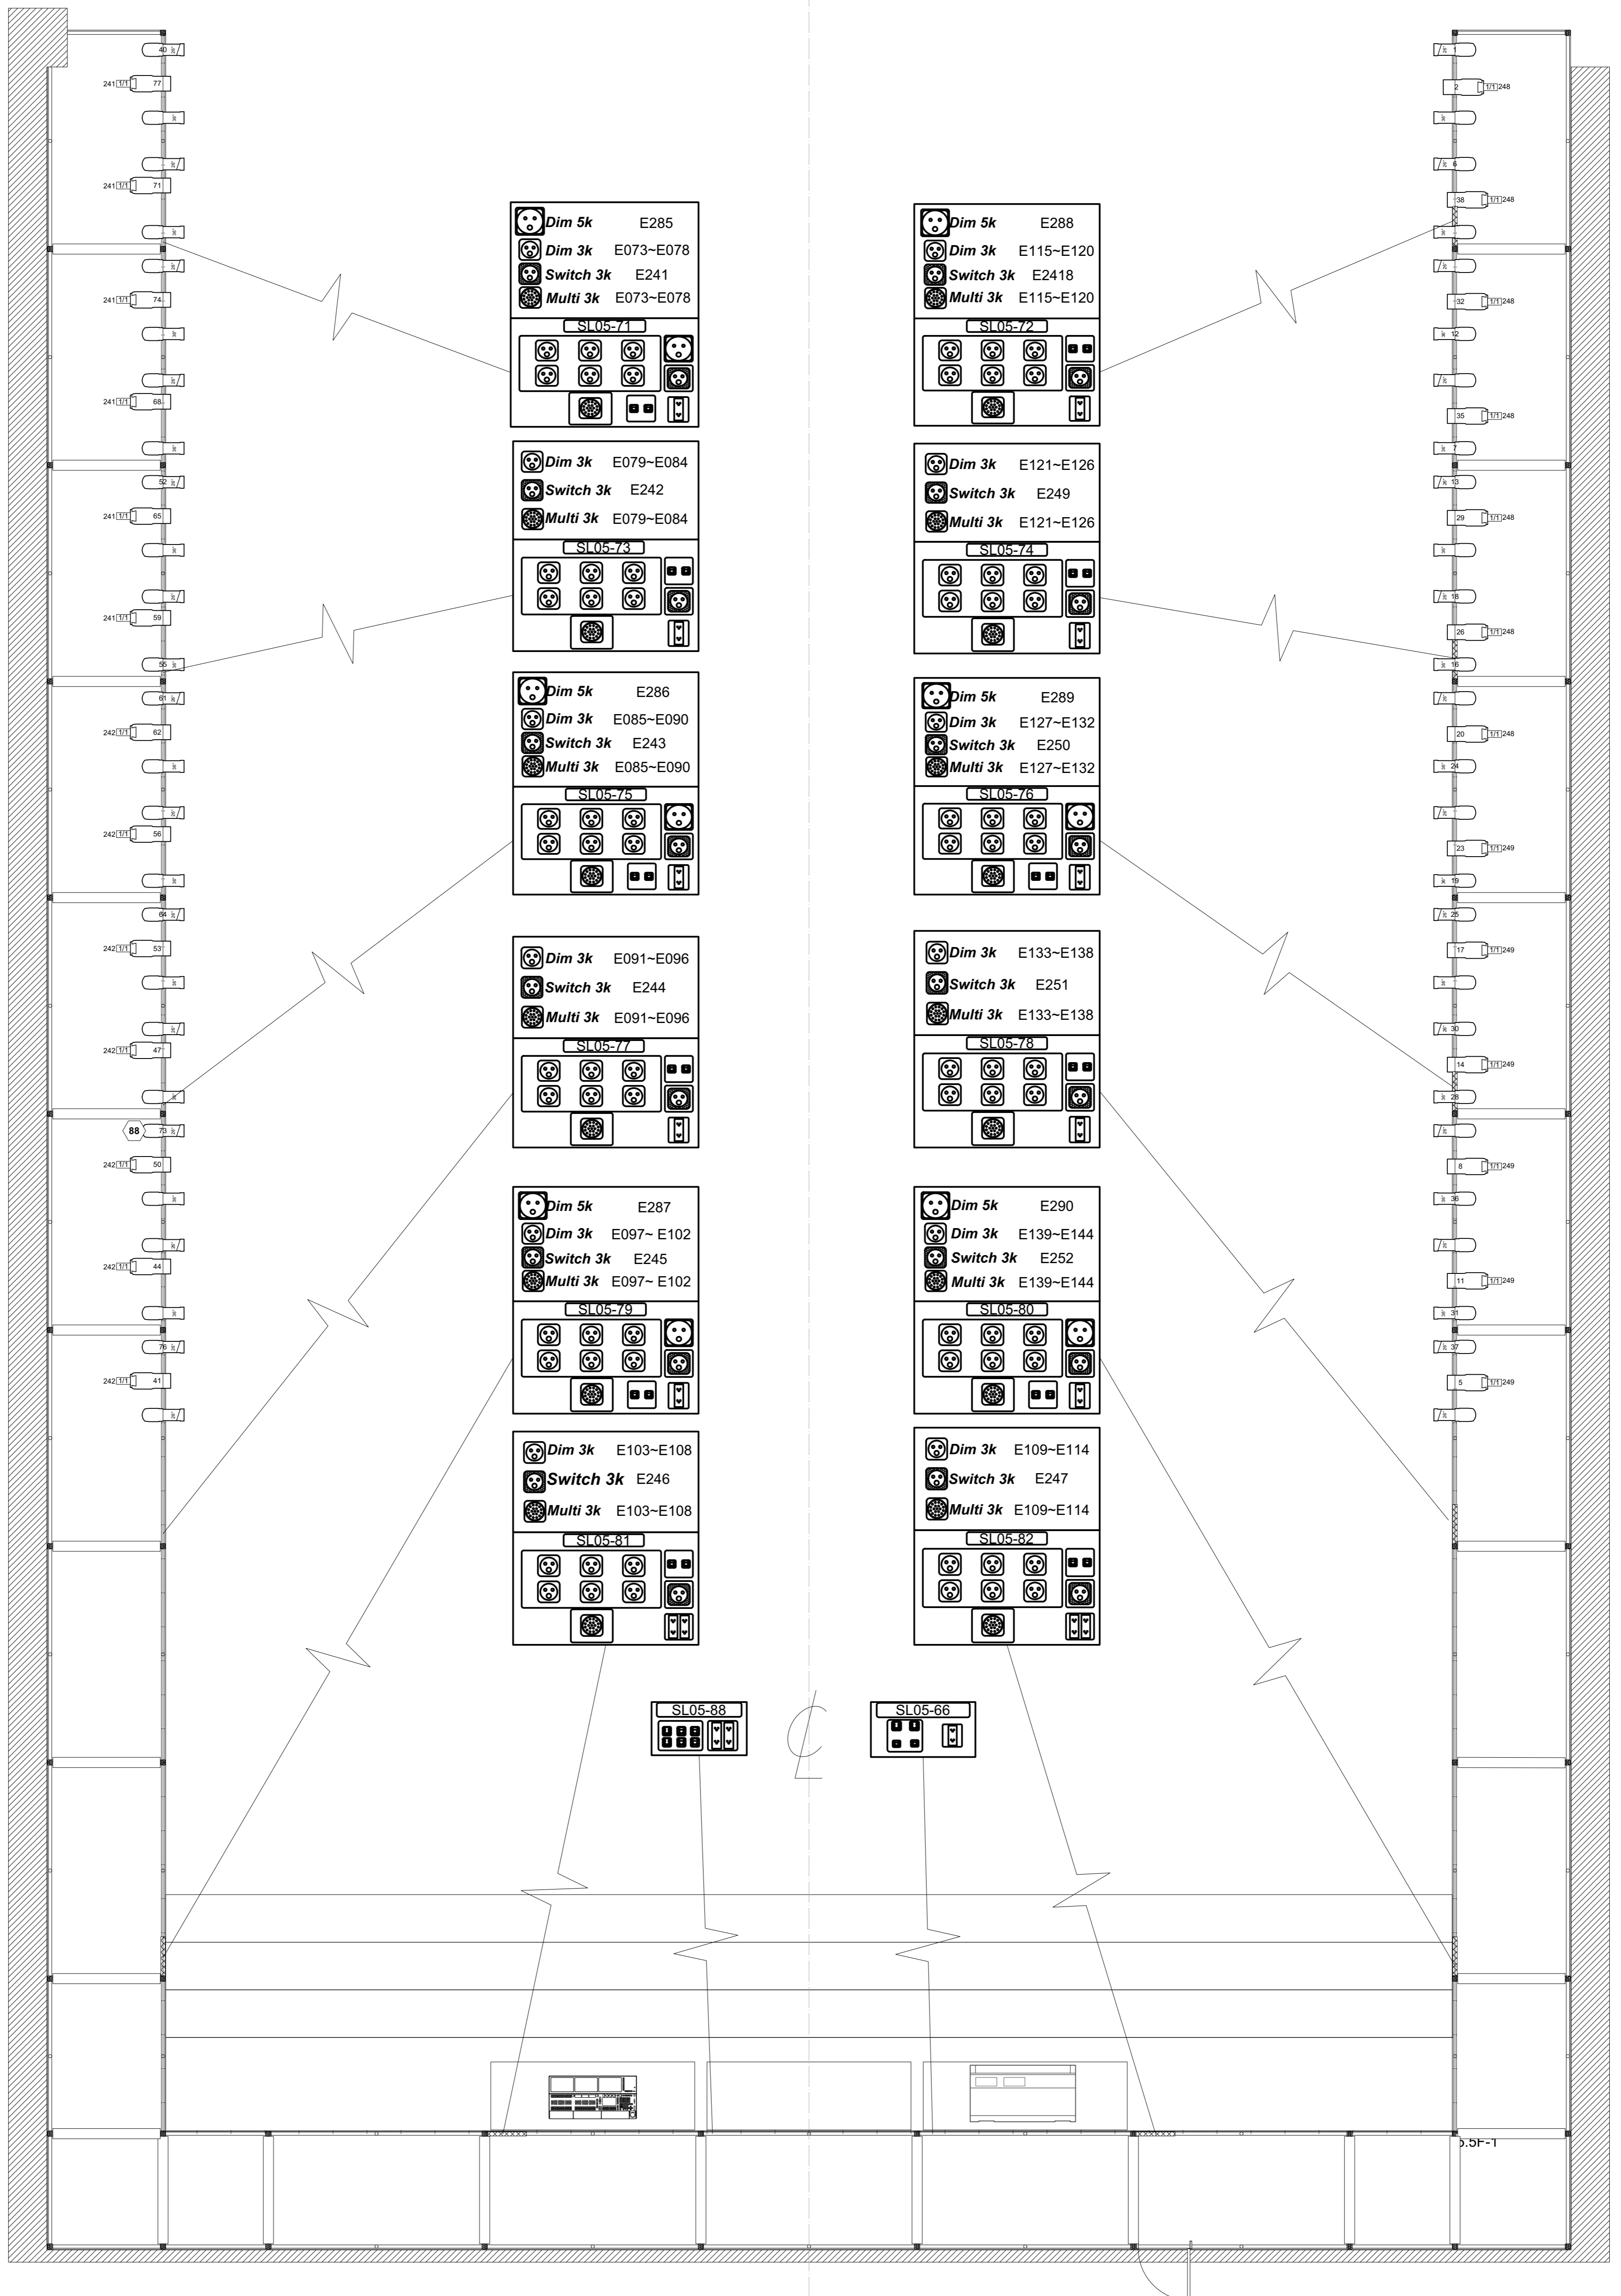

# BB藍盒子劇場 5F

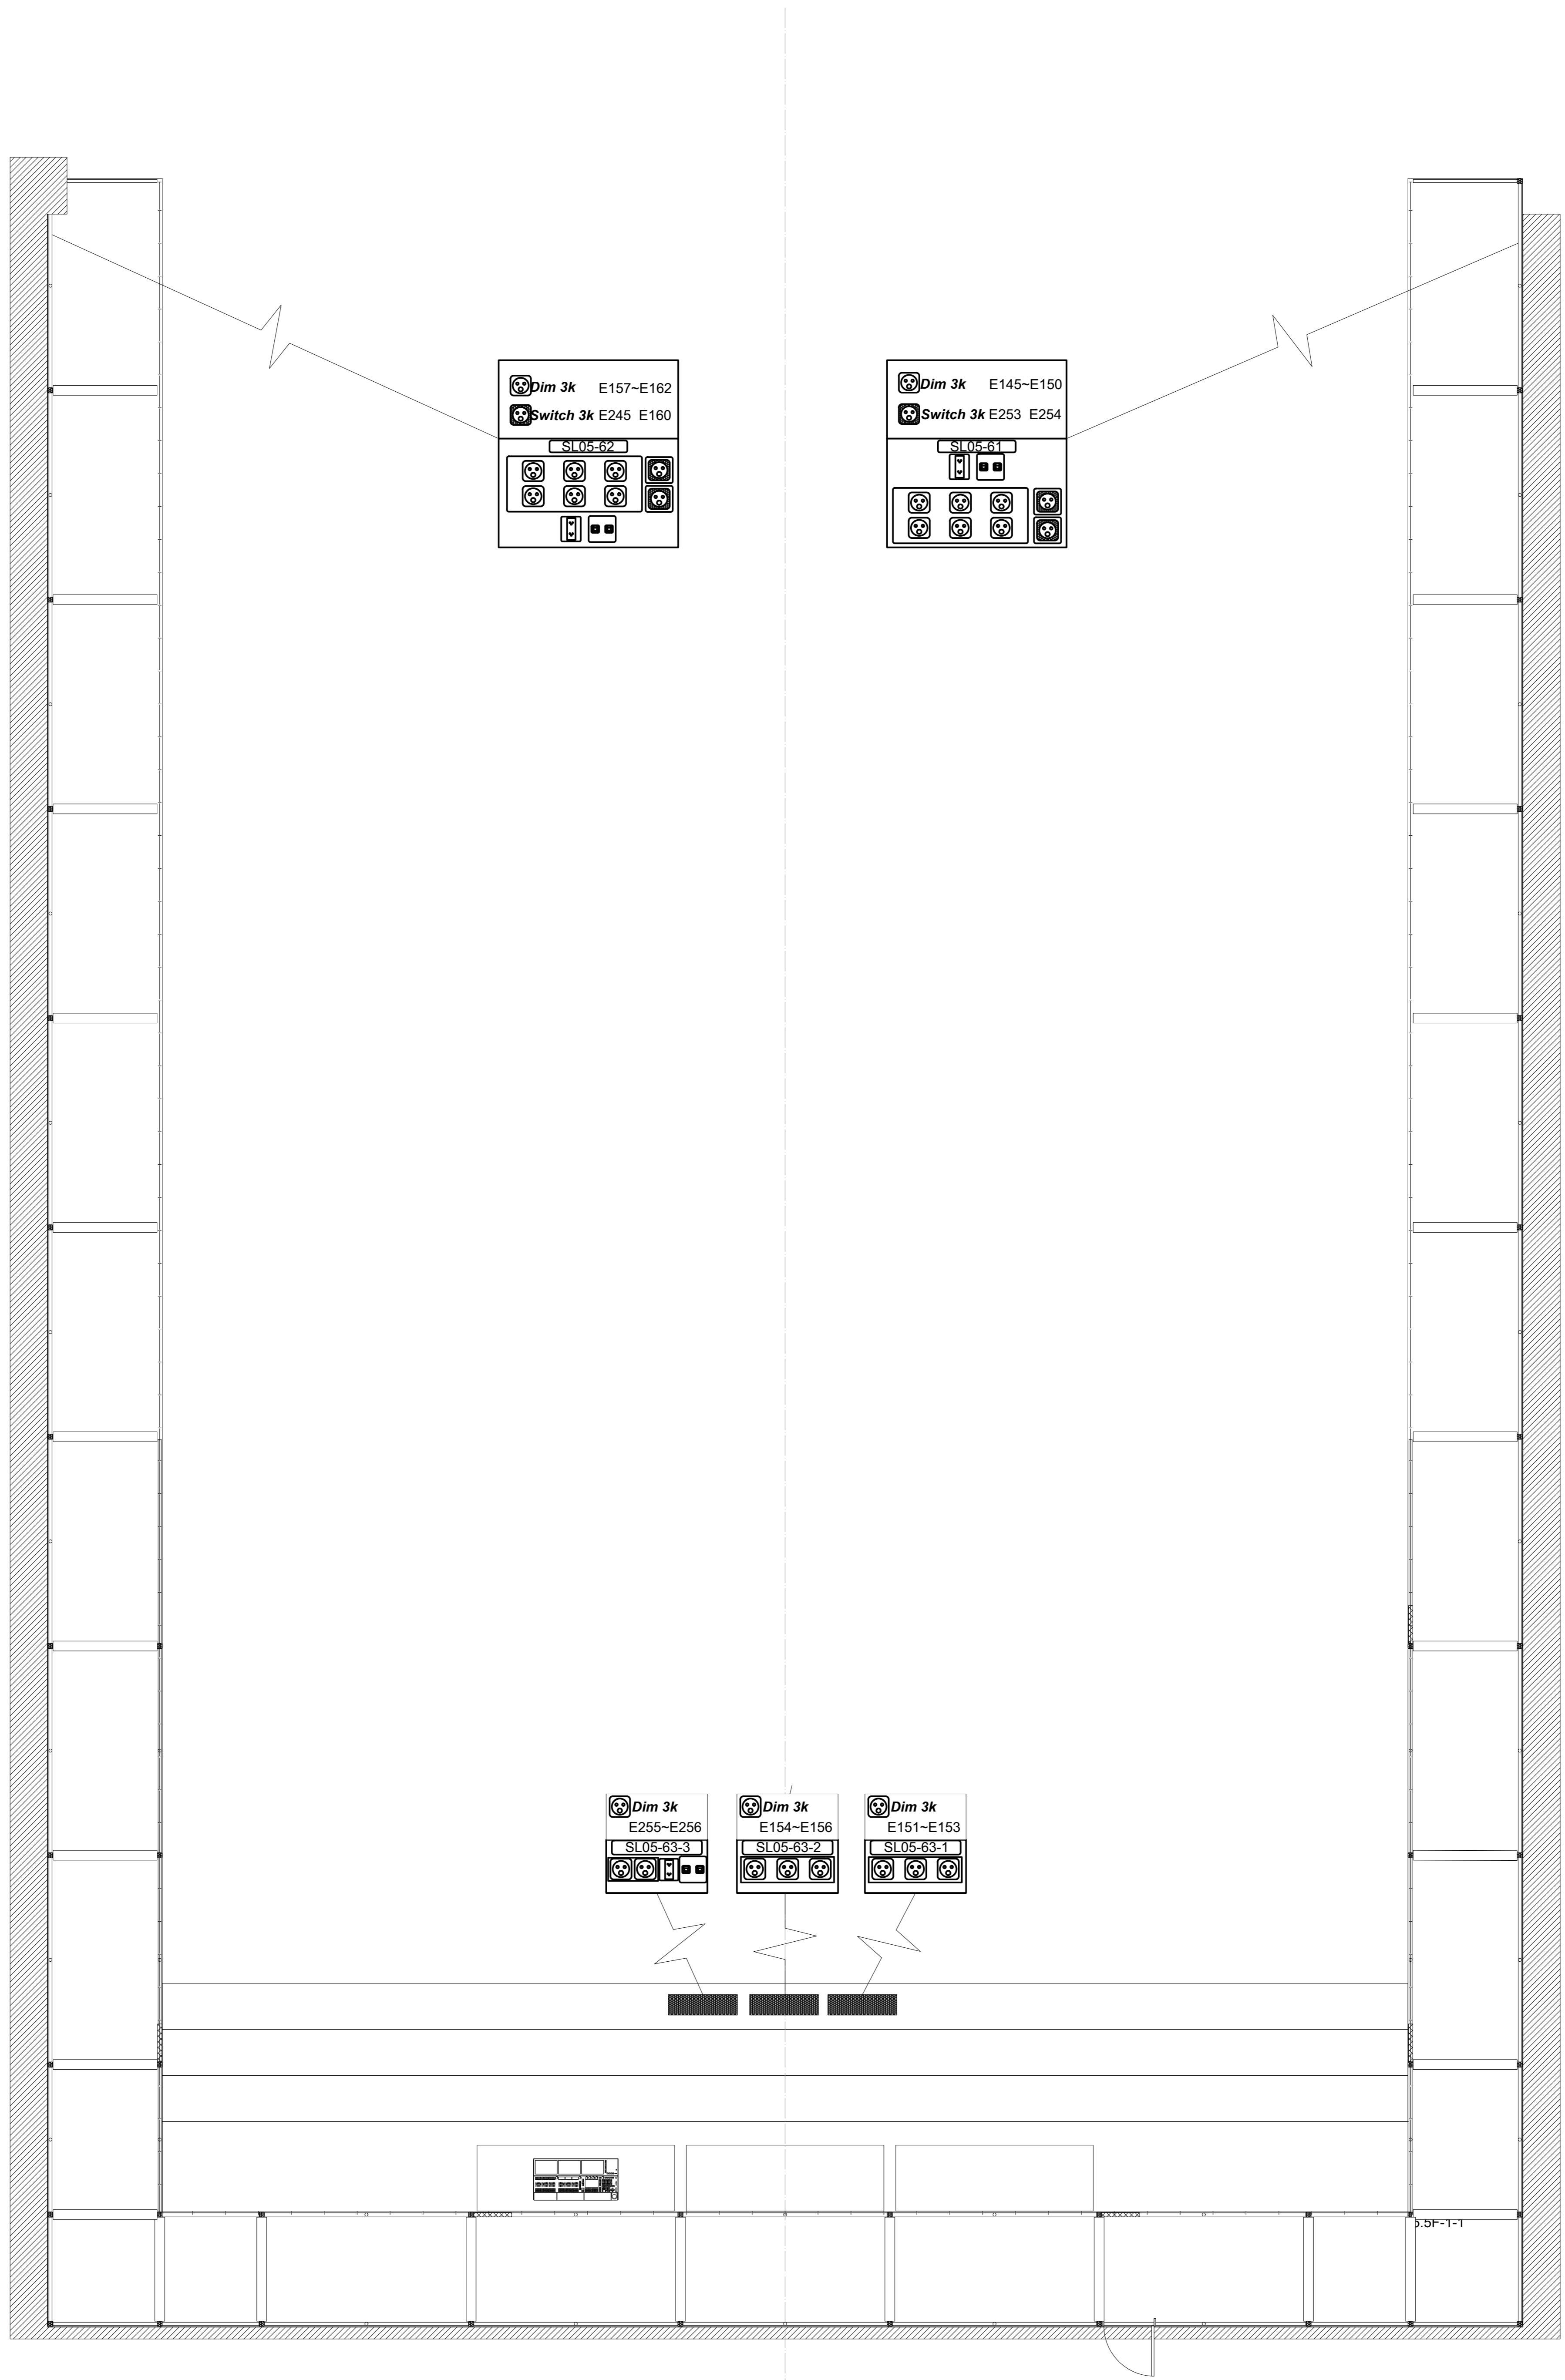

# BB藍盒子劇場 4F

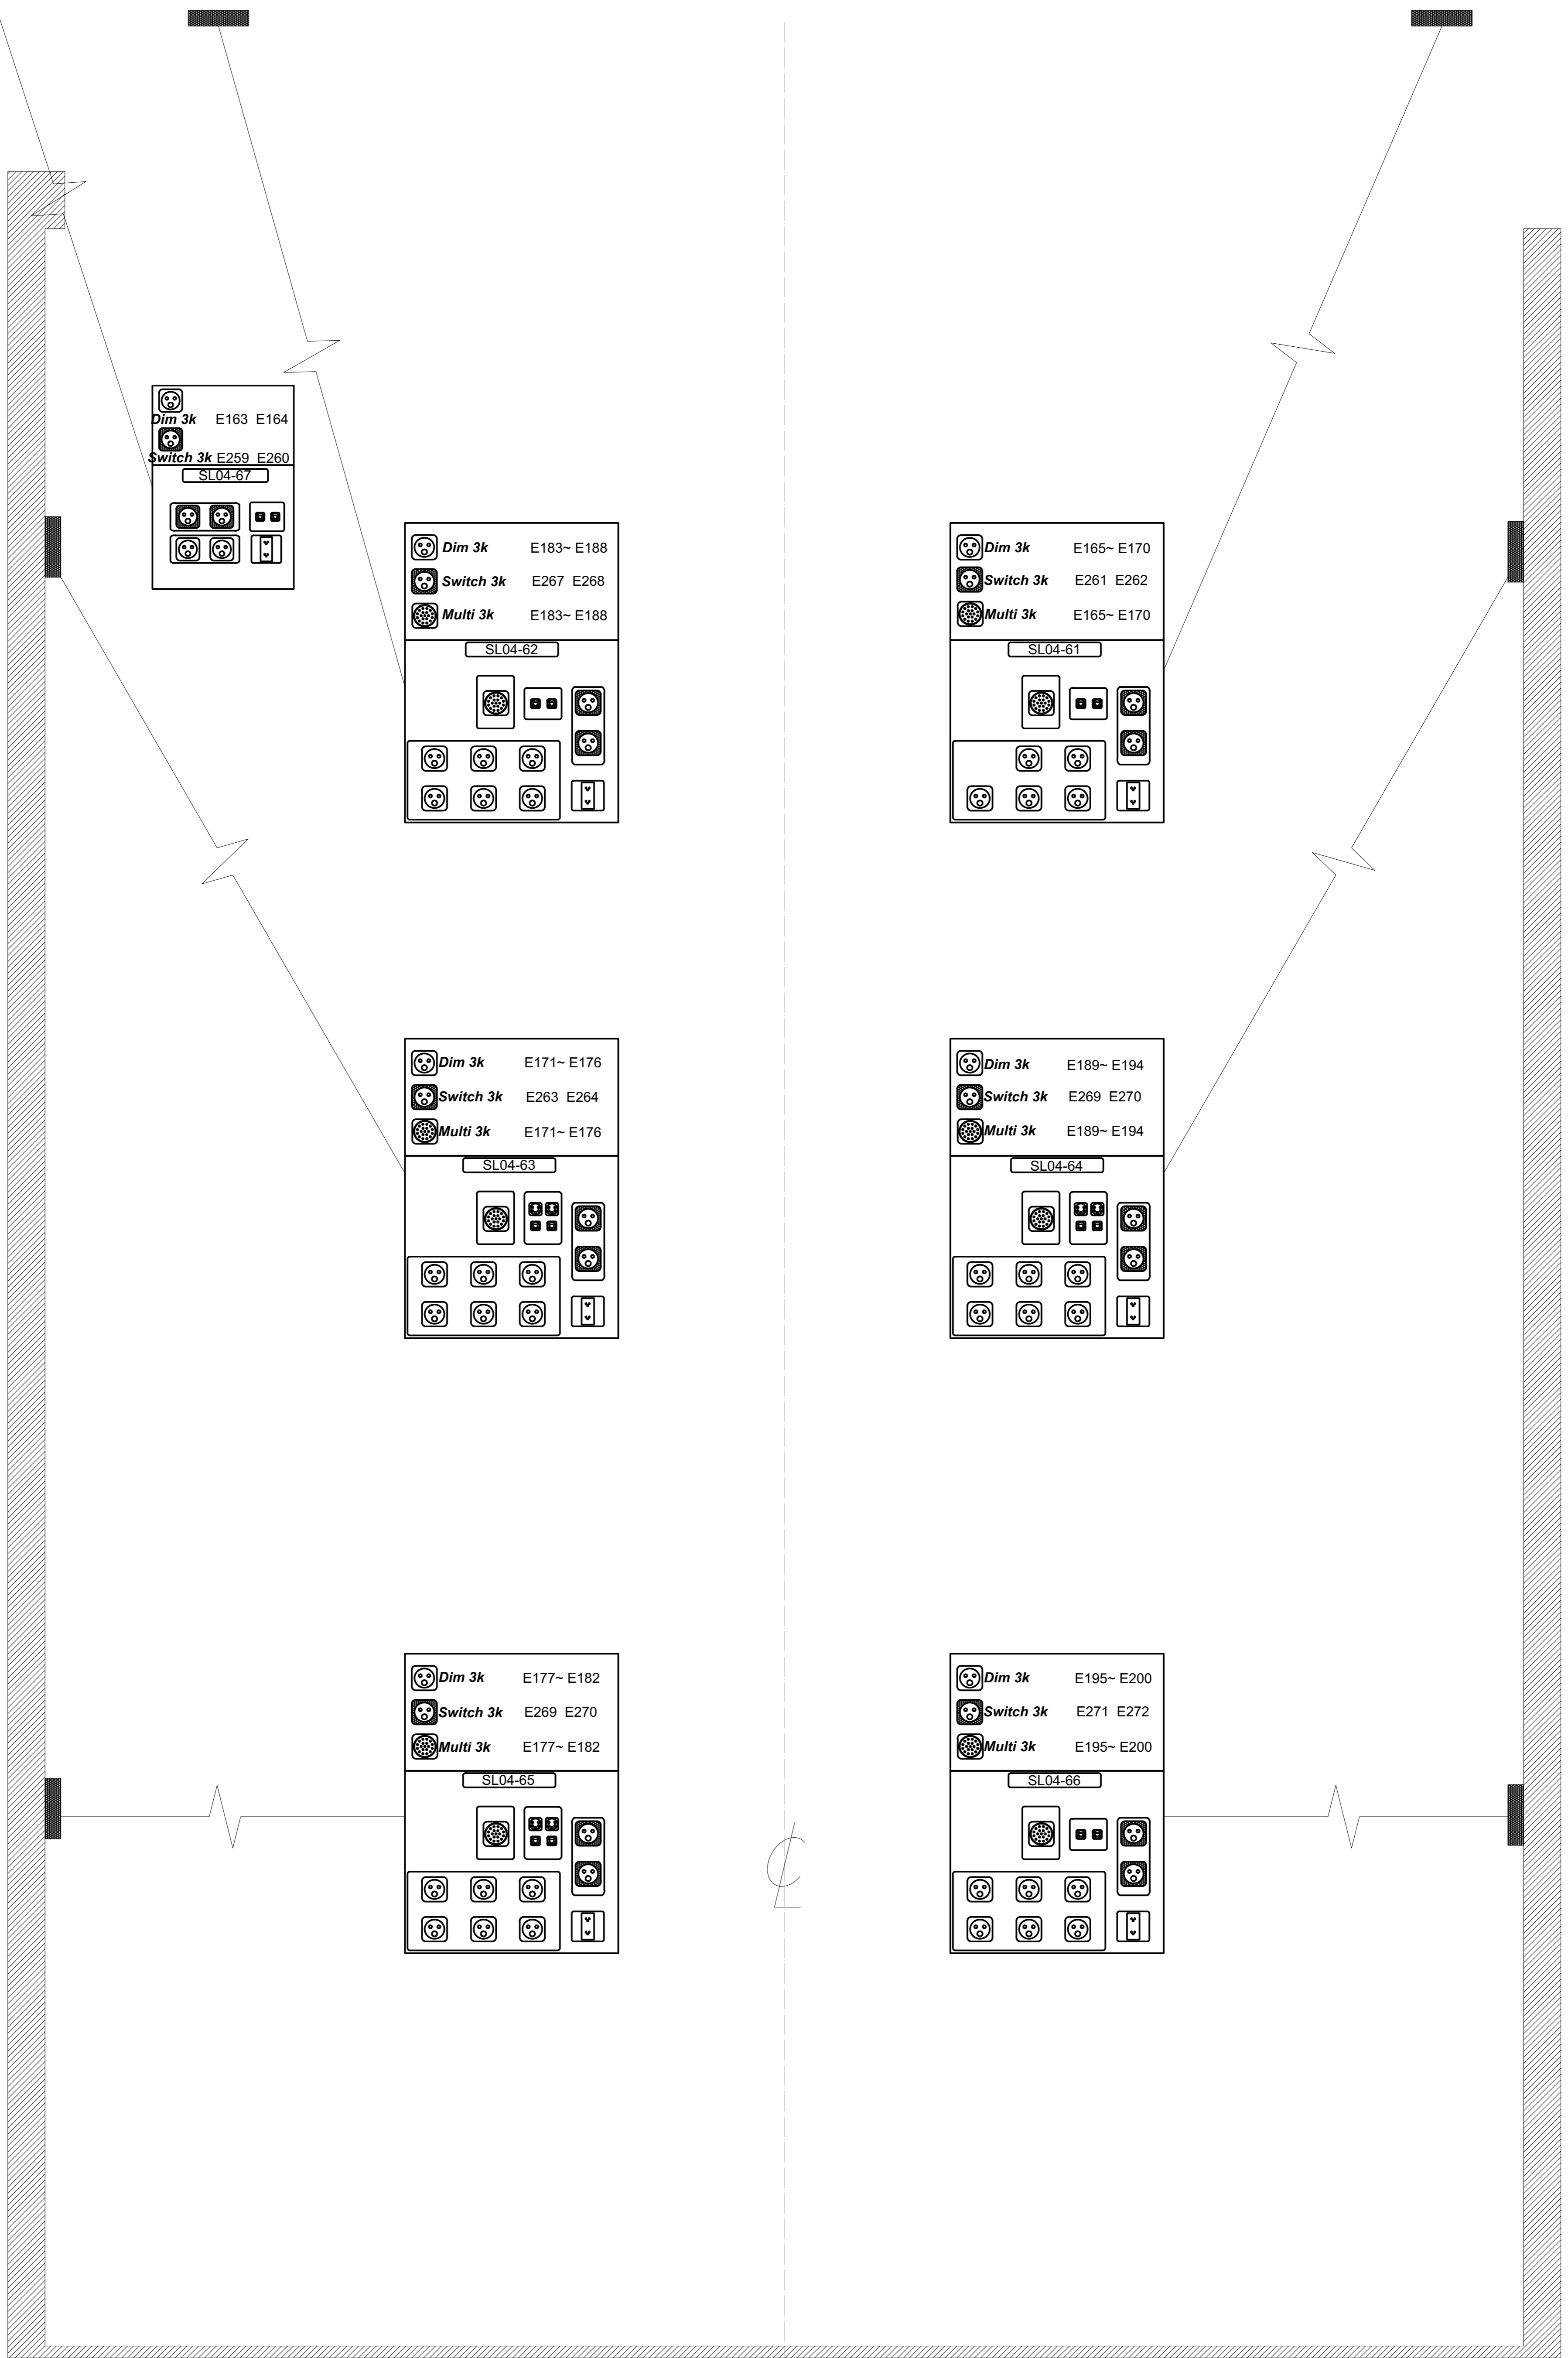

# BB藍盒子劇場 3F

